


Organ prowadzący państwowy zasób geodezyjny i kartograficzny
 STAROSTA LEGIONOWSKI
 Identyfikator ewidencyjny materiału zasobu
 P.1408.2019.4162
 Nazwa materiału zasobu
 Mapa zasadnicza w postaci wektorowej
 Data wykonania kopii
 27.05.2022 r.
 Nr licencji
 PODOGK.6642.1.2110.2022_1408_P

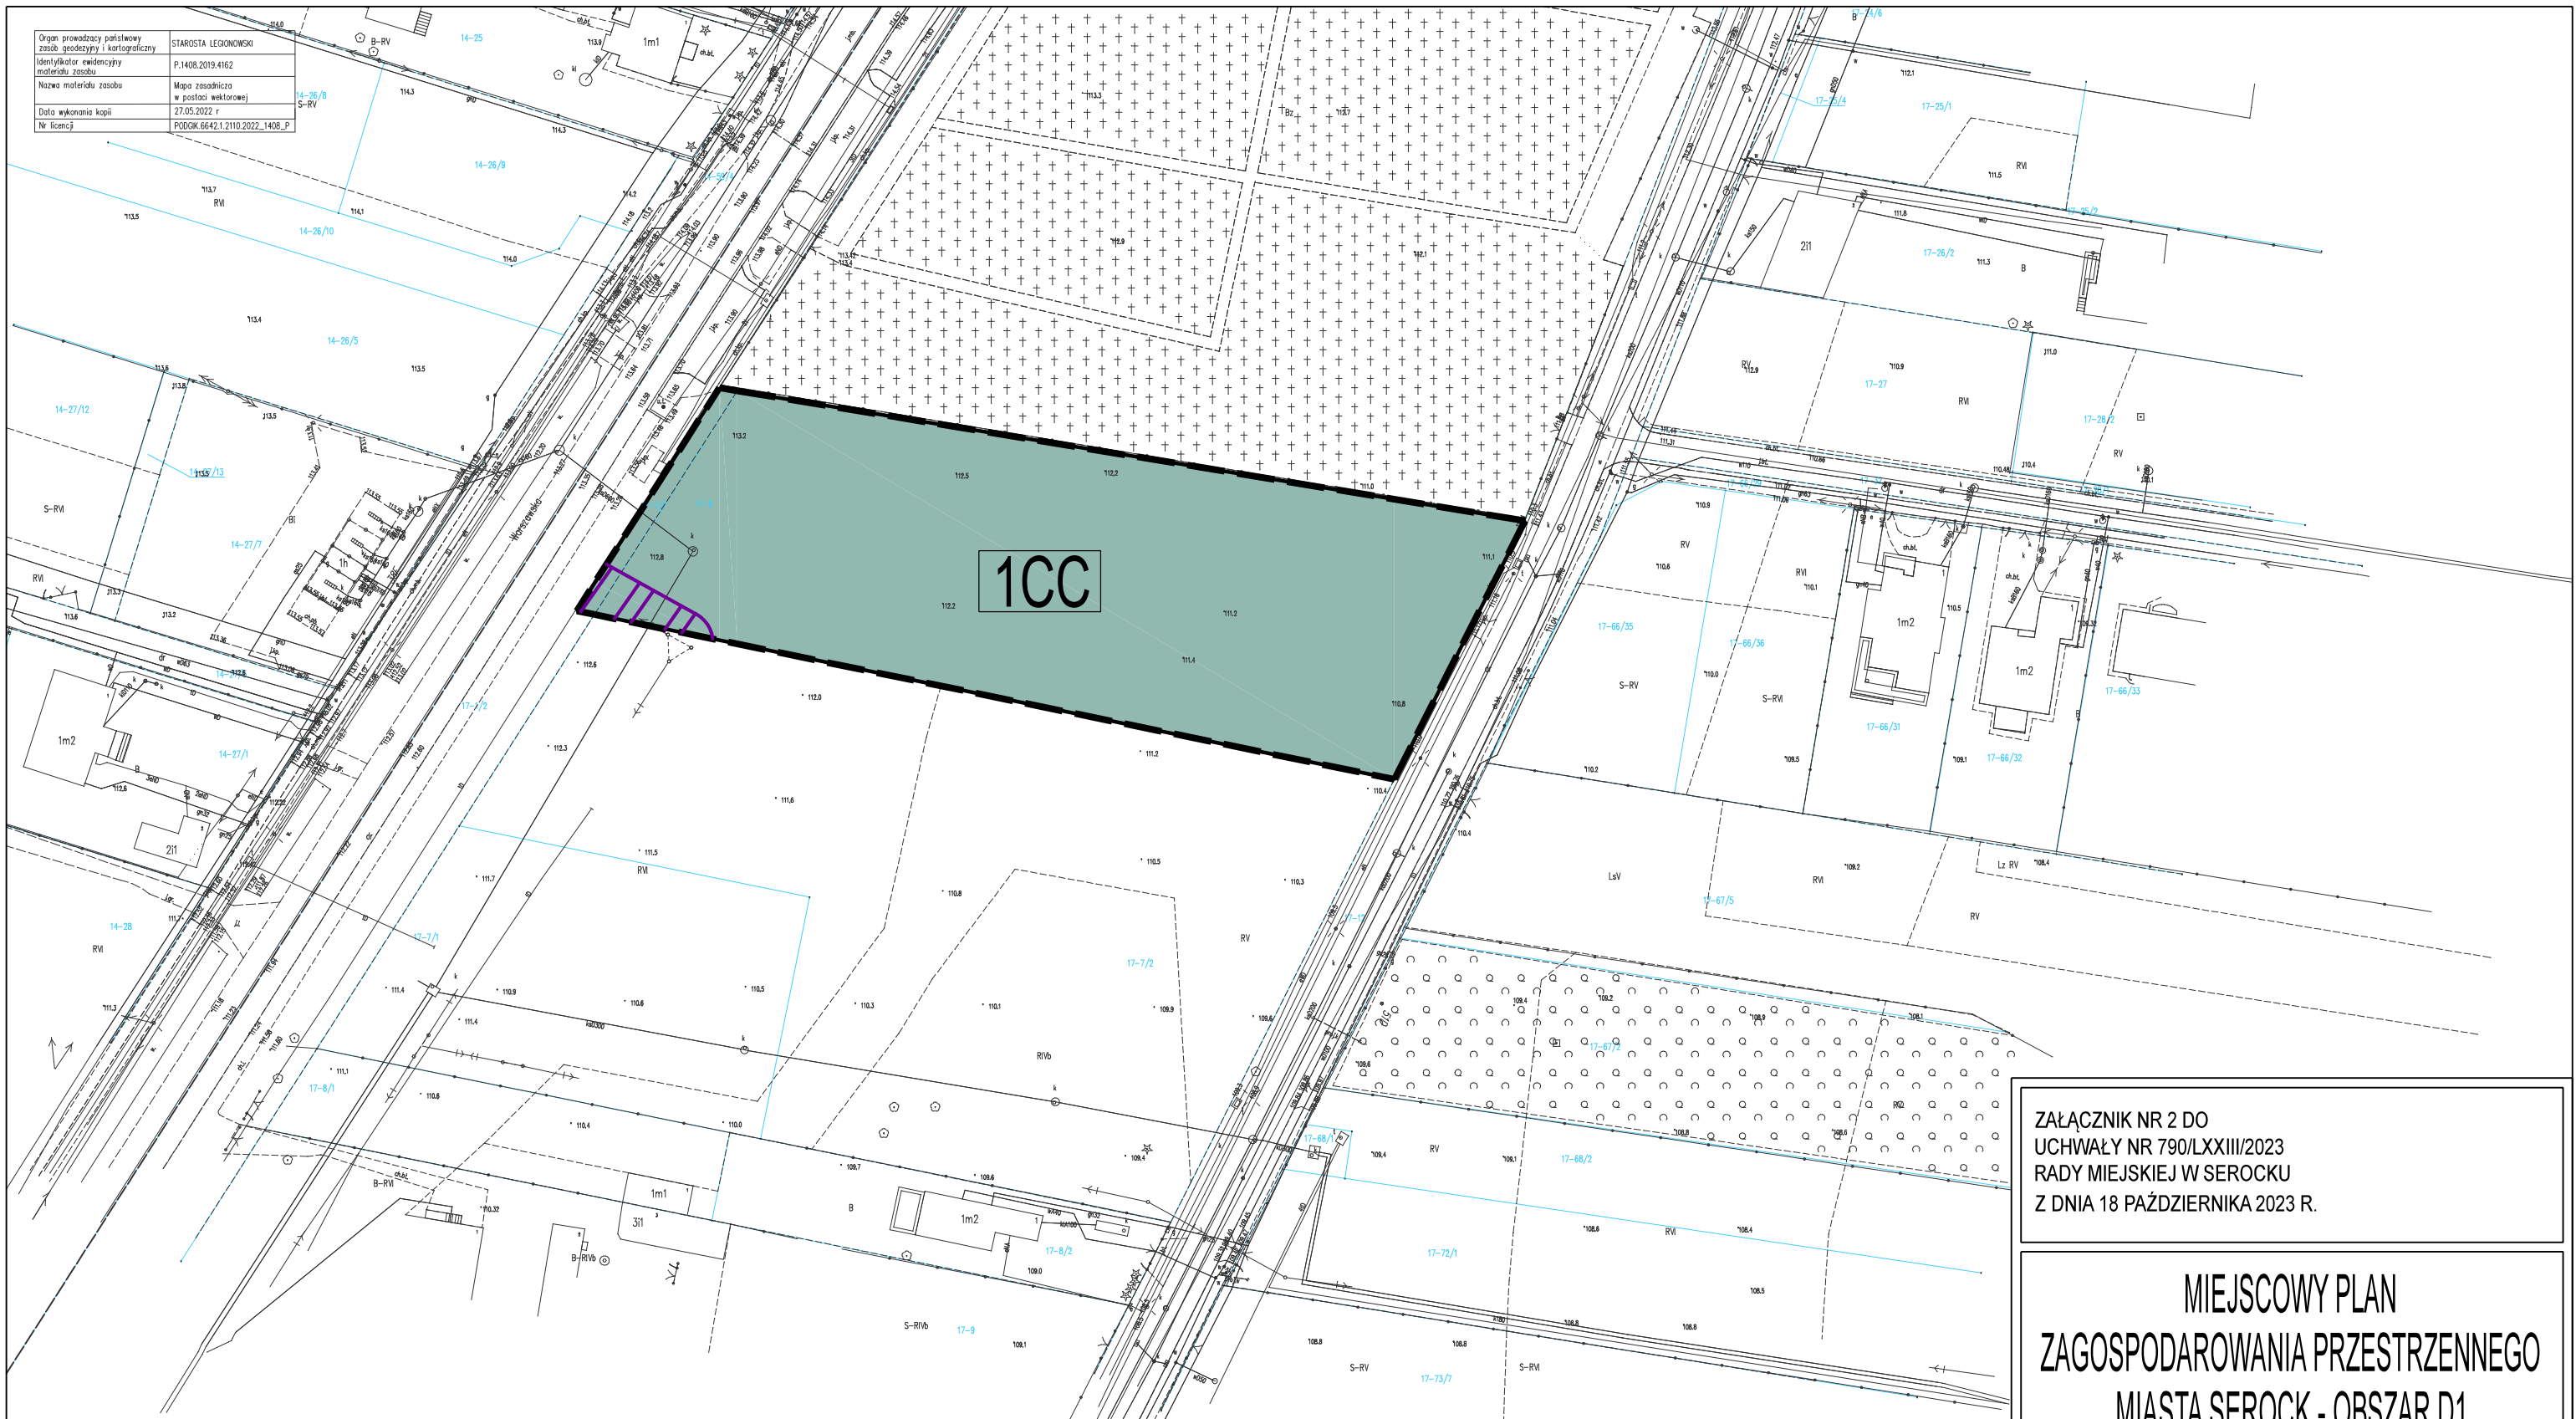


ZAŁĄCZNIK NR 2 DO
 UCHWAŁY NR 790/LXXIII/2023
 RADY MIEJSKIEJ W SEROCKU
 Z DNIA 18 PAŹDZIERNIKA 2023 R.

**MIEJSCOWY PLAN
 ZAGOSPODAROWANIA PRZESTRZENNEGO
 MIASTA SEROCK - OBSZAR D1**

RYSUNEK PLANU SKALA 1:1000



układ współrzędnych:
 ETRS89 / Poland CS2000 zone 7

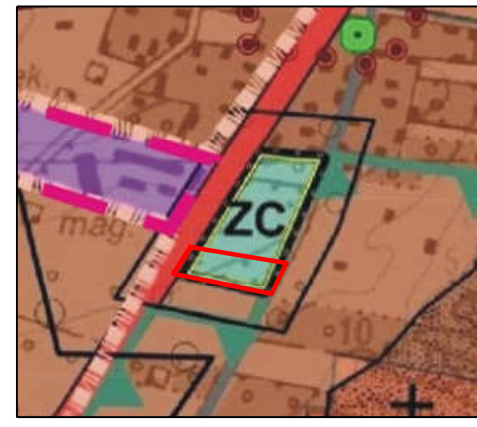

WYRYS ZE STUDIUM - UCHWAŁA RADY MIEJSKIEJ
 W SEROCKU NR 750/LXXX/2023 Z DNIA 19.07.2023 ROKU
 SKALA 1:10 000

- GRANICA OBSZARU OBJĘTEGO PLANEM
- ZC - cmentarze
- Bi i B1 - Strefy mieszkaniowo - usługowe

OZNACZENIA:

- GRANICA OBSZARU OBJĘTEGO PLANEM
- LINIA ROZGRANICZAJĄCA TERENY O RÓŻNYM PRZEZNACZENIU LUB RÓŻNYCH ZASADACH ZAGOSPODAROWANIA
- STREFA TECHNICZNA NAWIĘTRZNEJ LINII ELEKTROENERGETYCZNEJ SN 15 KV
- CC - TERENY CMENTARZA CZYNNEGO