

UCHWAŁA NR 147/XV/2025
RADY MIEJSKIEJ W SEROCKU

z dnia 26 marca 2025 r.

w sprawie wyrażenia zgody na ustanowienie służebności przesyłu na rzecz PGE Dystrybucja S. A. z siedzibą w Lublinie.

Na podstawie art. 18 ust. 2 pkt. 9 lit. a ustawy z dnia 8 marca 1990 roku o samorządzie gminnym /Dz. U. z 2024 r., poz. 1465 z późn. zm./ i art. 13 ust. 1 ustawy z dnia 21 sierpnia 1997 roku o gospodarce nieruchomościami /Dz. U. z 2024 r., poz. 1145 z późn. zm./ oraz art. 305¹ ustawy z dnia 23 kwietnia 1964 r. Kodeks Cywilny /Dz. U. z 2024 r., poz. 1061 z późn. zm./, Rada Miejska w Serocku uchwala, co następuje:

§ 1. 1. Wyraża się zgodę na ustanowienie na nieruchomości stanowiącej własność Miasta i Gminy Serock, oznaczonej w ewidencji gruntów jako działki:

- a) **nr 40/4 z obrębu Guty, gm. Serock**, objęta księgą wieczystą KW Nr WA1L/00053149/5, prowadzoną przez Sąd Rejonowy w Legionowie IV Wydział Ksiąg Wieczystych,
- b) **nr 37/4 z obrębu 11 w Serocku**, objęta księgą wieczystą KW Nr WA1L/00056807/7, prowadzoną przez Sąd Rejonowy w Legionowie IV Wydział Ksiąg Wieczystych,
- c) **nr 53/4 z obrębu 03 w Serocku**, objęta księgą wieczystą KW Nr WA1L/00036961/8, prowadzoną przez Sąd Rejonowy w Legionowie IV Wydział Ksiąg Wieczystych, służebności przesyłu na rzecz spółki PGE Dystrybucja S. A. z siedzibą w Lublinie oraz jej następców prawnych.

2. Szczegółowe warunki służebności przesyłu zostaną określone w oświadczeniu o ustanowieniu służebności przesyłu sporządzonym w formie aktu notarialnego, którego integralną część będzie stanowiła mapa określająca zakres służebności przesyłu. Przebieg służebności, o której mowa w:

- ust. 1 lit. a) określa załącznik graficzny nr 1 do uchwały,
- ust. 1 lit. b) określa załącznik graficzny nr 2 do uchwały,
- ust. 1 lit. c) określa załącznik graficzny nr 3 do uchwały.

§ 2. Wykonanie uchwały powierza się Burmistrzowi Miasta i Gminy Serock.

§ 3. Uchwała wchodzi w życie z dniem podjęcia.

Przewodniczący
Rady Miejskiej w Serocku


Tomasz Pszczota


RADCA PRAWNY
Stanisław Paszkowski

Uzasadnienie do uchwały Rady Miejskiej w Serocku w sprawie wyrażenia zgody na ustanowienie służebności przesyłu na rzecz PGE Dystrybucja S. A. z siedzibą w Lublinie.

Pojęcie służebności przesyłu unormowane jest w artykułach 305¹ do 305⁴ Kodeksu Cywilnego. Jest to prawo polegające na obciążeniu nieruchomości na rzecz przedsiębiorcy, który zamierza wybudować lub którego własność stanowią urządzenia, o których mowa w art. 49 § 1 Kodeksu Cywilnego. Jest prawem polegającym na tym, że przedsiębiorca może korzystać w oznaczonym zakresie z nieruchomości obciążonej, zgodnie z przeznaczeniem tych urządzeń.

Podjęcie Uchwały przez Radę Miejską w Serocku w sprawie ustanowienia ograniczonego prawa rzeczowego na rzecz spółki PGE Dystrybucja S. A. z siedzibą w Lublinie oraz jej następców prawnych, tj. służebności przesyłu jest podyktowane faktem, że na nieruchomości gminnej wybudowane będą w najbliższym czasie urządzenia infrastruktury technicznej należące do ww. spółki.

Służebność zostanie ustanowiona na czas nieoznaczony i będzie polegała na prawie wstępu, przechodu i przejazdu, swobodnego, całodobowego dostępu do urządzeń energetycznych znajdujących się na nieruchomości obciążonej w celu wykonania czynności związanych z posadowieniem urządzeń energetycznych, naprawami, remontami, eksploatacją, konserwacją, przebudowami, rozbudowami, w tym przyłączaniem kolejnych odbiorców, modernizacjami oraz prawie wykonywania wykopów i przekopów przez tą nieruchomość w ww. celach, z obowiązkiem każdorazowego przywrócenia terenu do stanu pierwotnego na koszt PGE Dystrybucja S. A. z siedzibą w Lublinie oraz jej następców prawnych.


Przebieg służebności ustalony zostanie w sposób, który będzie jedynie w minimalnym stopniu ograniczał korzystanie z nieruchomości gminnej.

Ustanowienie służebności przesyłu pozwoli również na uniknięcie w przyszłości sporów prawnych dotyczących statusu prawnego urządzeń przesyłowych budowanych przez PGE Dystrybucja S. A. z siedzibą w Lublinie.

W oświadczeniu o ustanowieniu służebności przesyłu sporządzanym w formie aktu notarialnego, której integralną część będzie stanowiła mapa określająca zakres służebności przesyłu, zostaną określone szczegółowo warunki służebności, w tym jednorazowe wynagrodzenie w wysokości oszacowanej przez rzeczoznawcę majątkowego powiększone o podatek od towarów i usług. Wynagrodzenie jest zadośćuczynieniem za ograniczenia w rozporządzaniu własną nieruchomością, wynikłe z ustanowienia służebności.

W tym stanie faktycznym i prawnym podjęcie niniejszej uchwały jest zasadne.

Przewodniczący
Rady Miejskiej w Serocku
Tomasz Pszczola

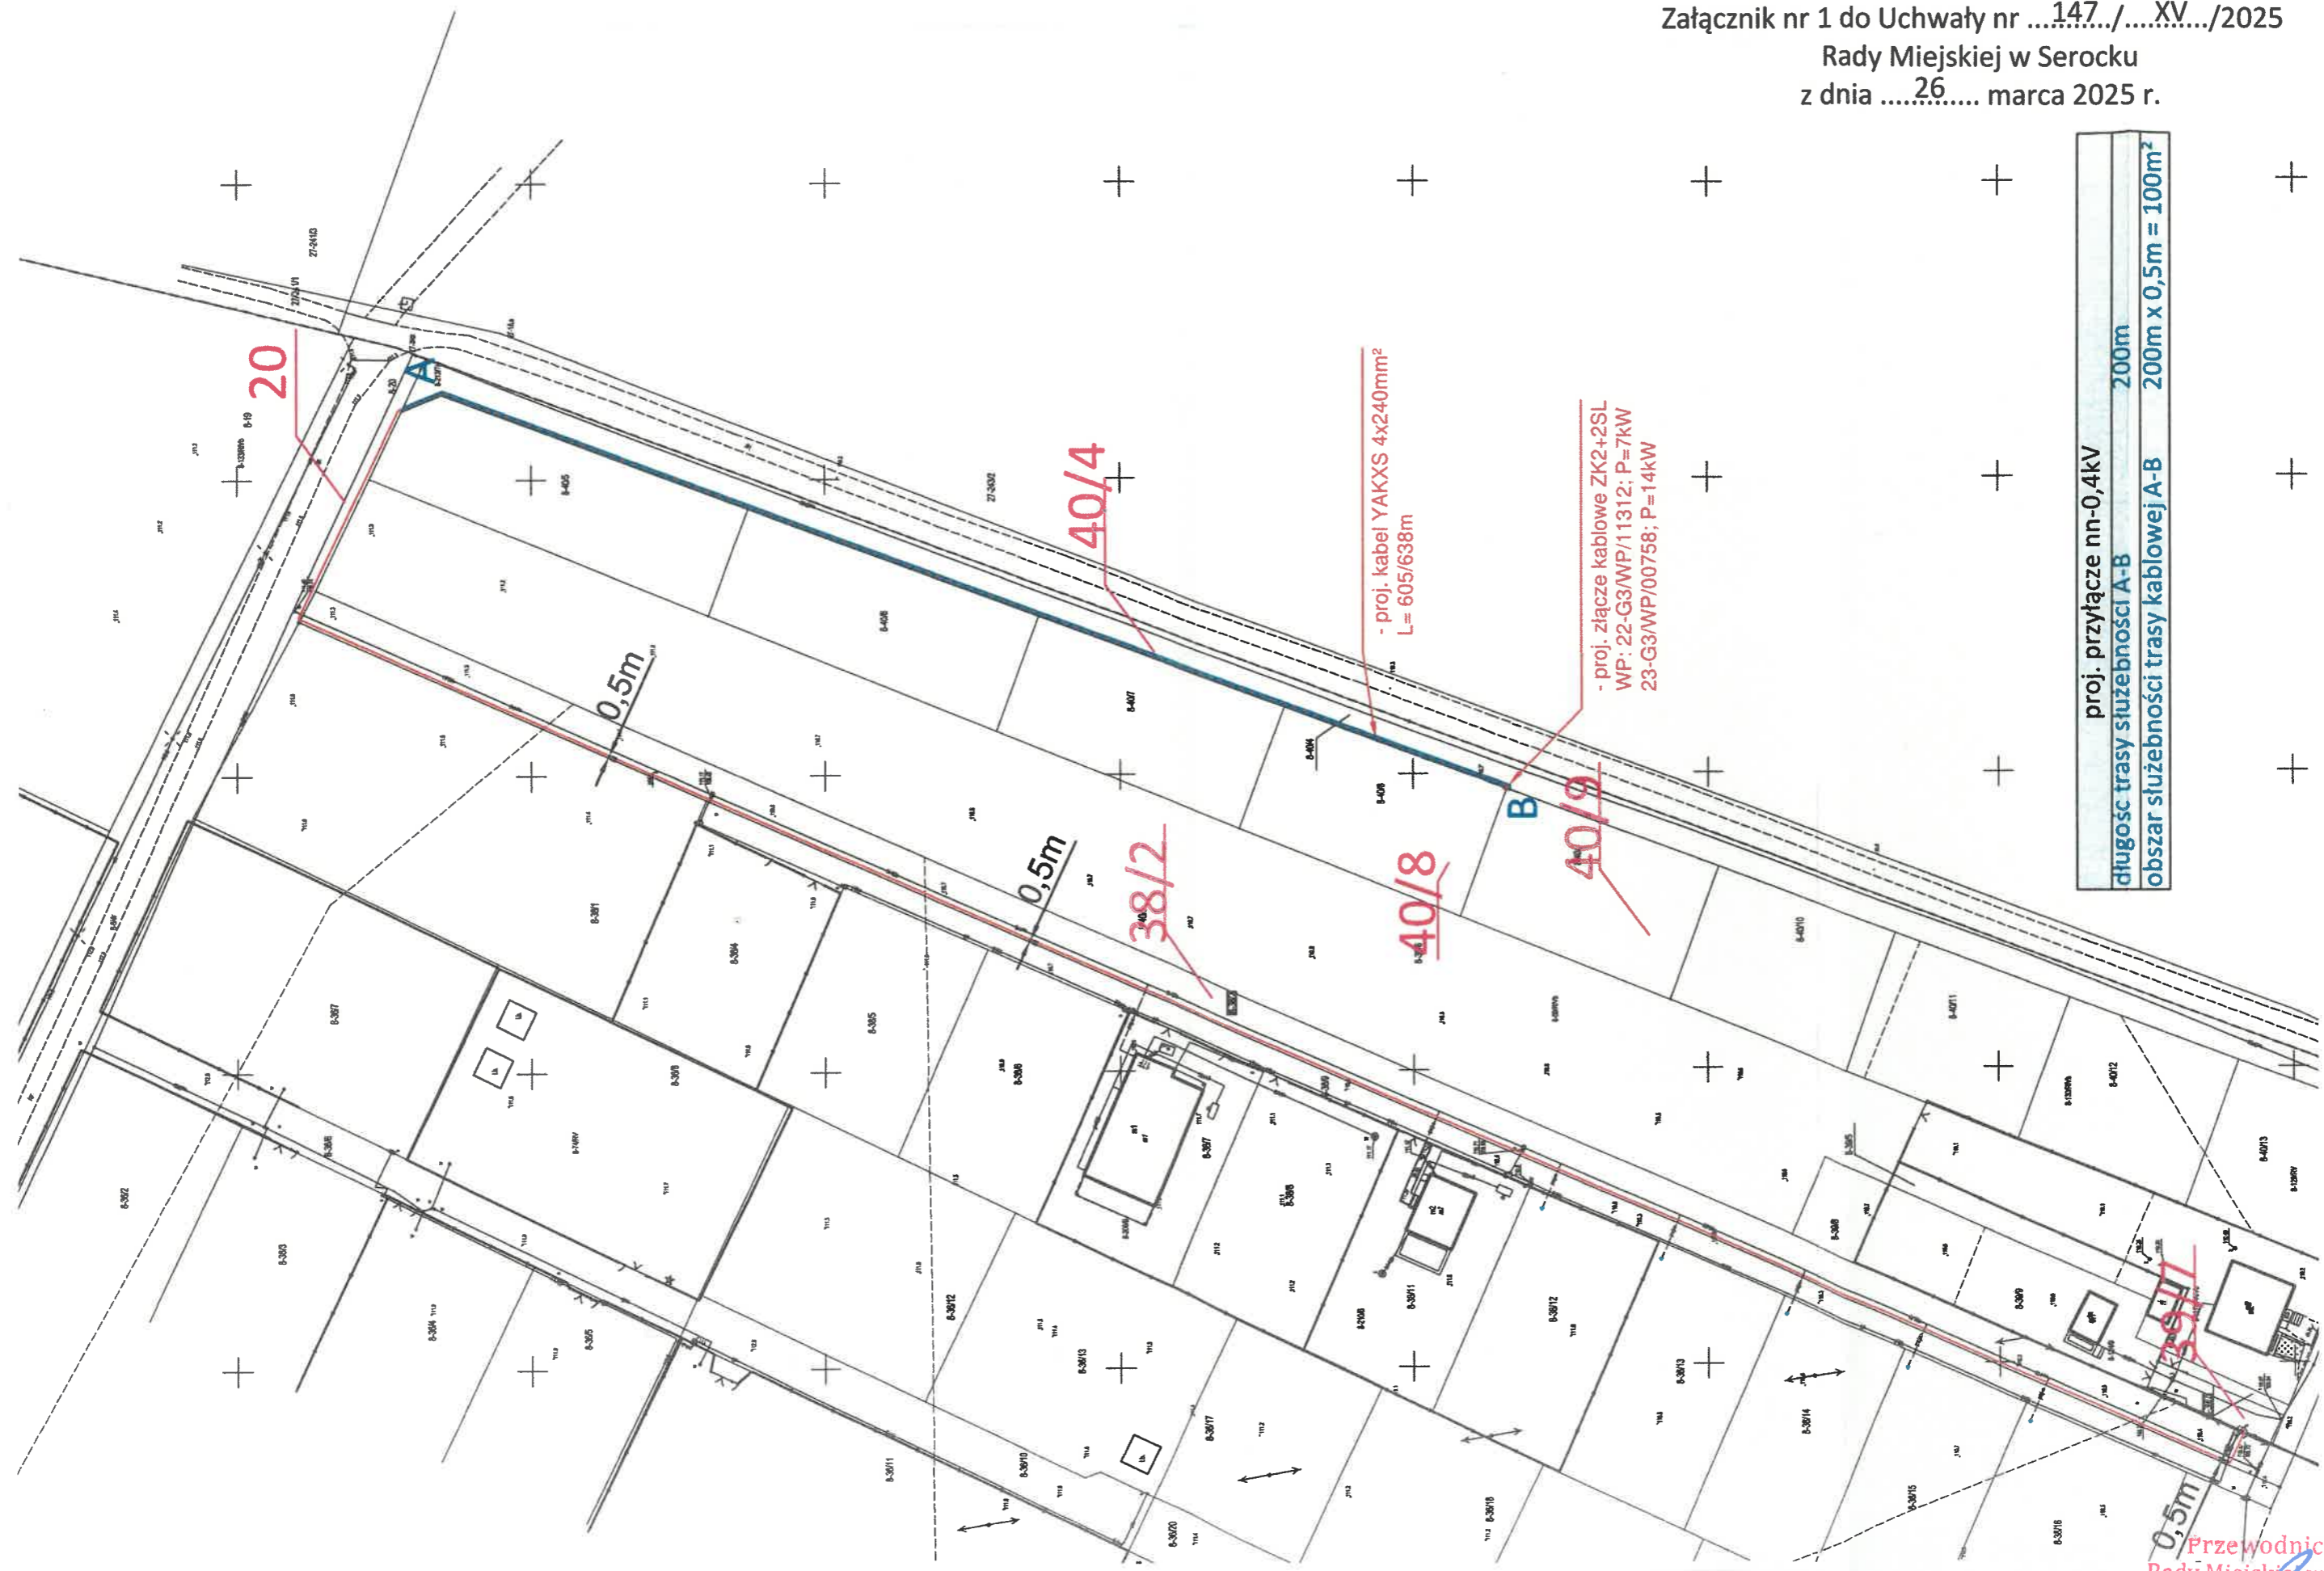


- proj. kabel YAKXS 4x240mm²
L= 605/638m

- proj. złącze kablowe ZK2+2SL
WP: 22-G3/WP/11312; P=7kW
23-G3/WP/00758; P=14kW


proj. przyłącze nn-0,4kV	200m
dlugość trasy służebności A-B	200m x 0,5m = 100m ²
obszar służebności trasy kablowej A-B	200m x 0,5m = 100m ²

Przewodniczący
Rady Miejskiej w Serocku
Tomasz Pszczoła

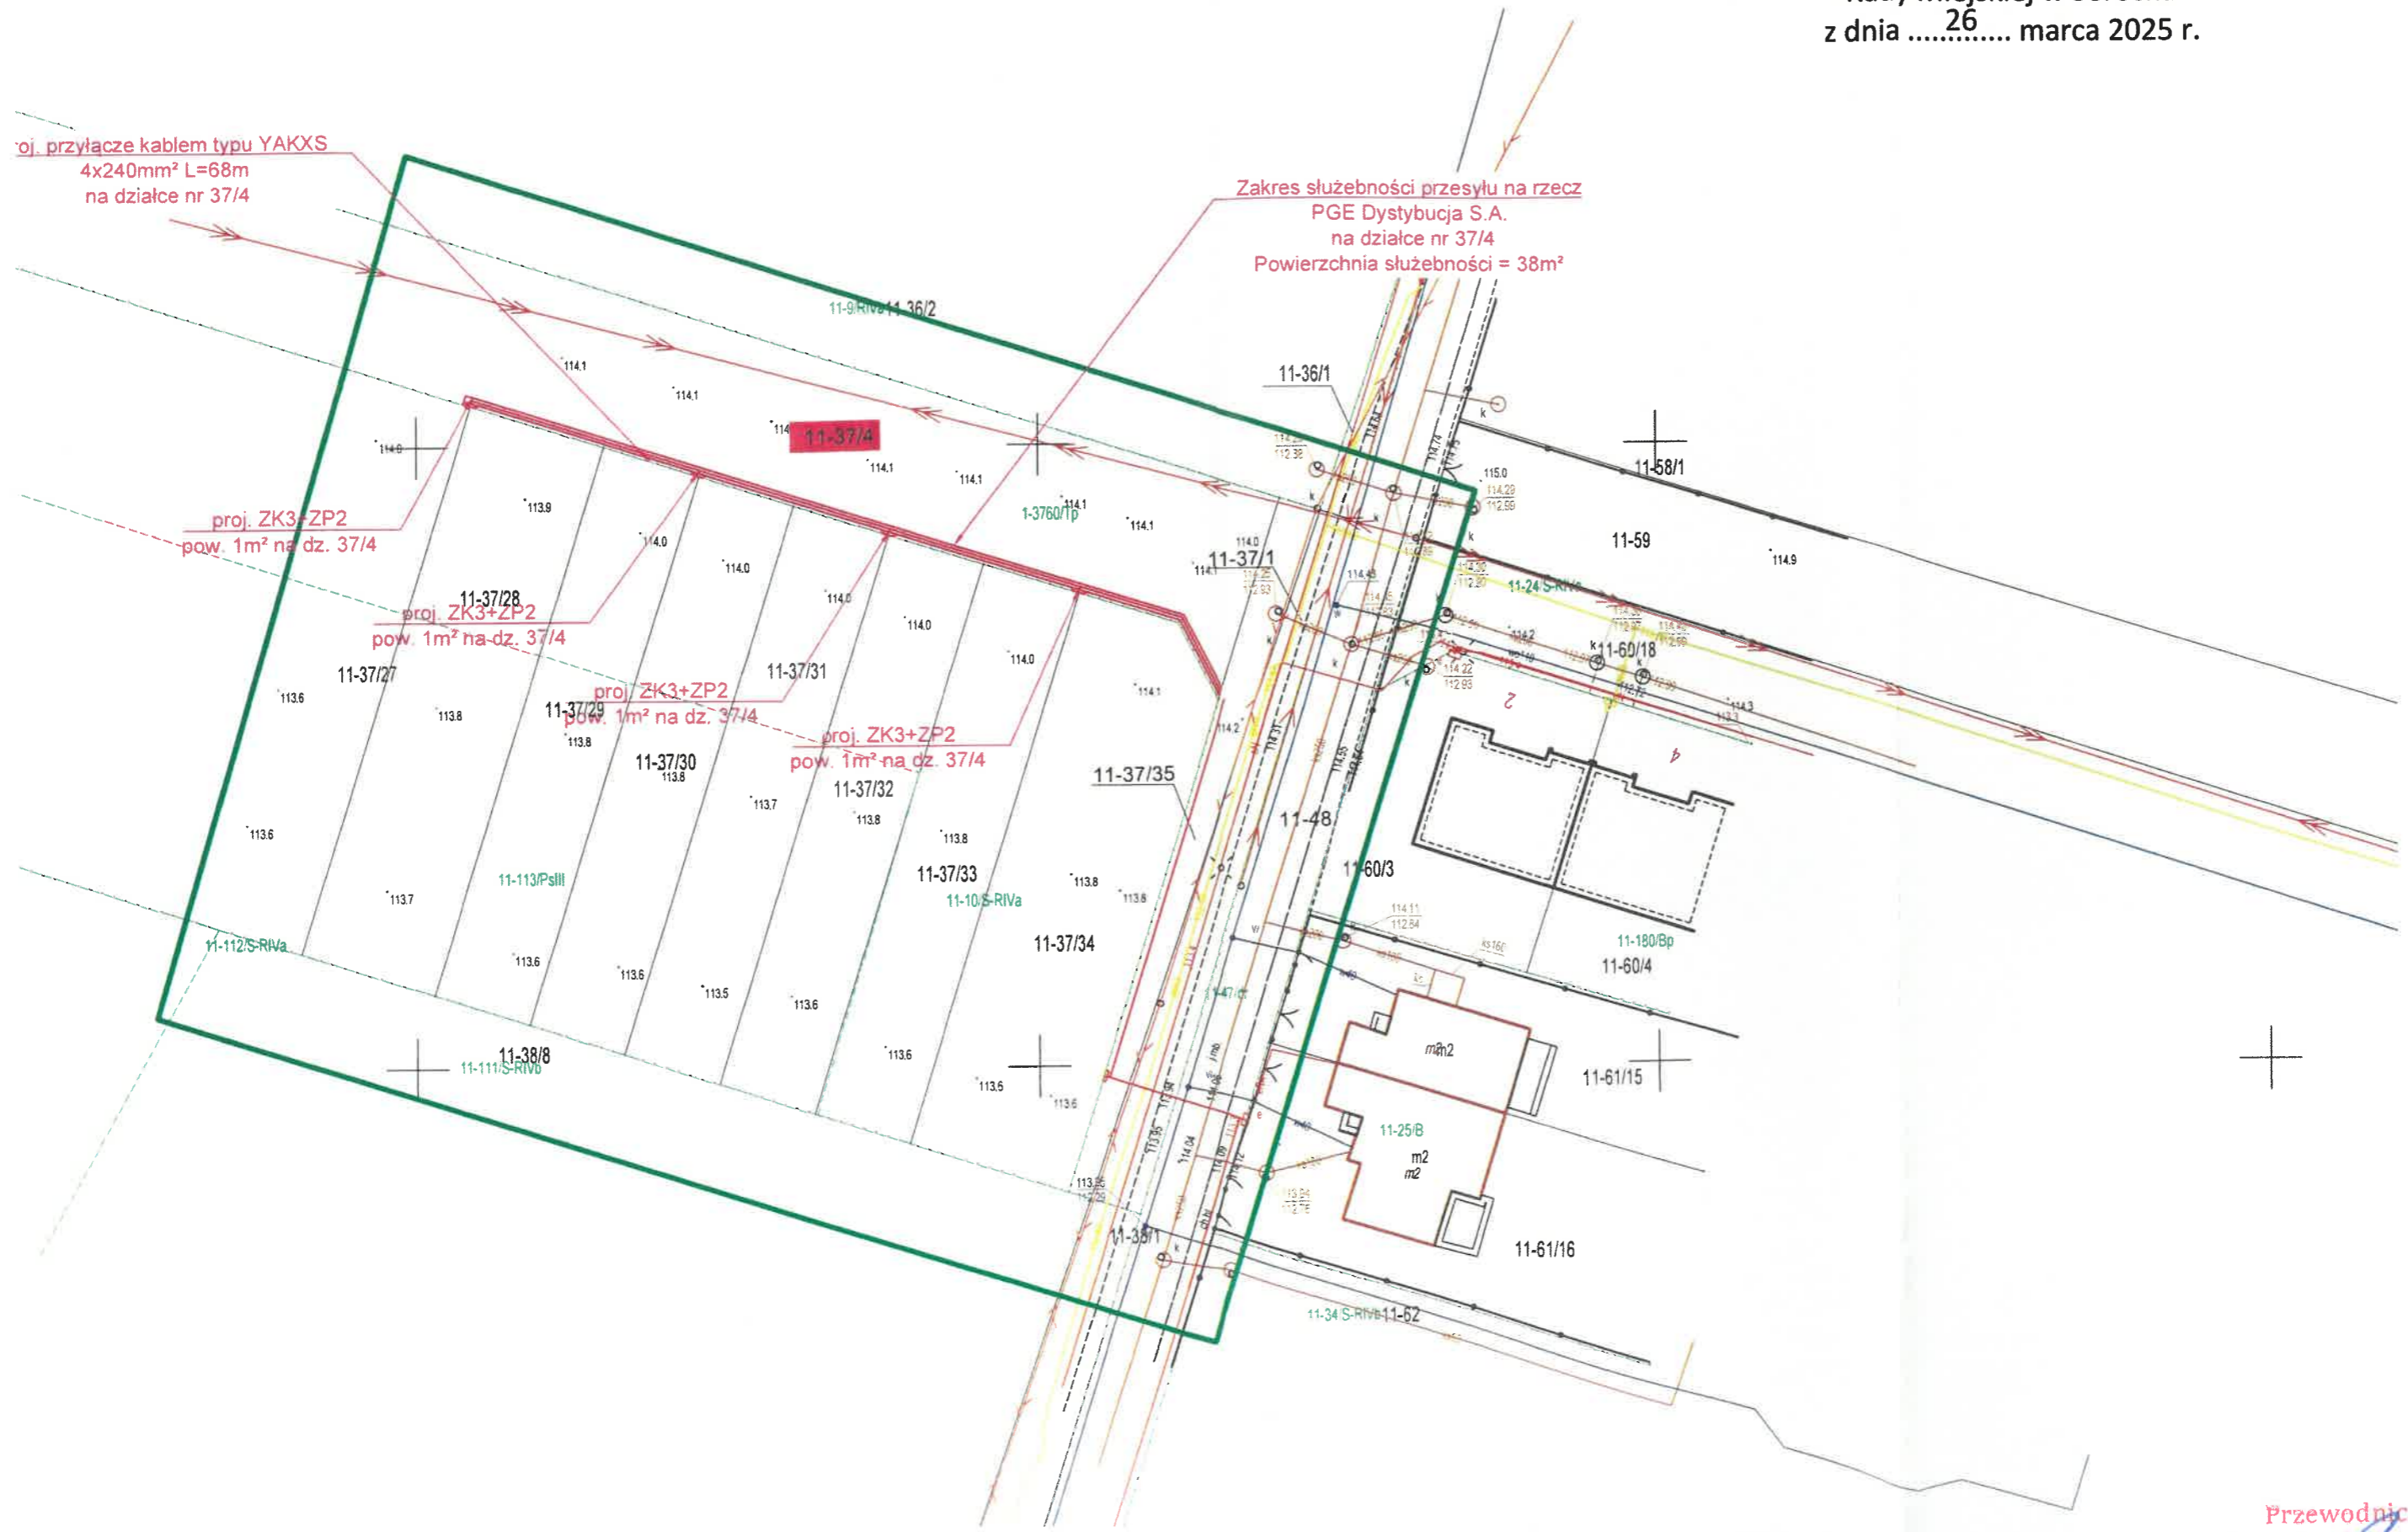

Przewodniczący
Rady Miejskiej w Serocku
Tomasz Pszczoła

Załącznik nr 3 do Uchwały nr ...147.../...XV.../2025
Rady Miejskiej w Serocku
z dnia ...26... marca 2025 r.

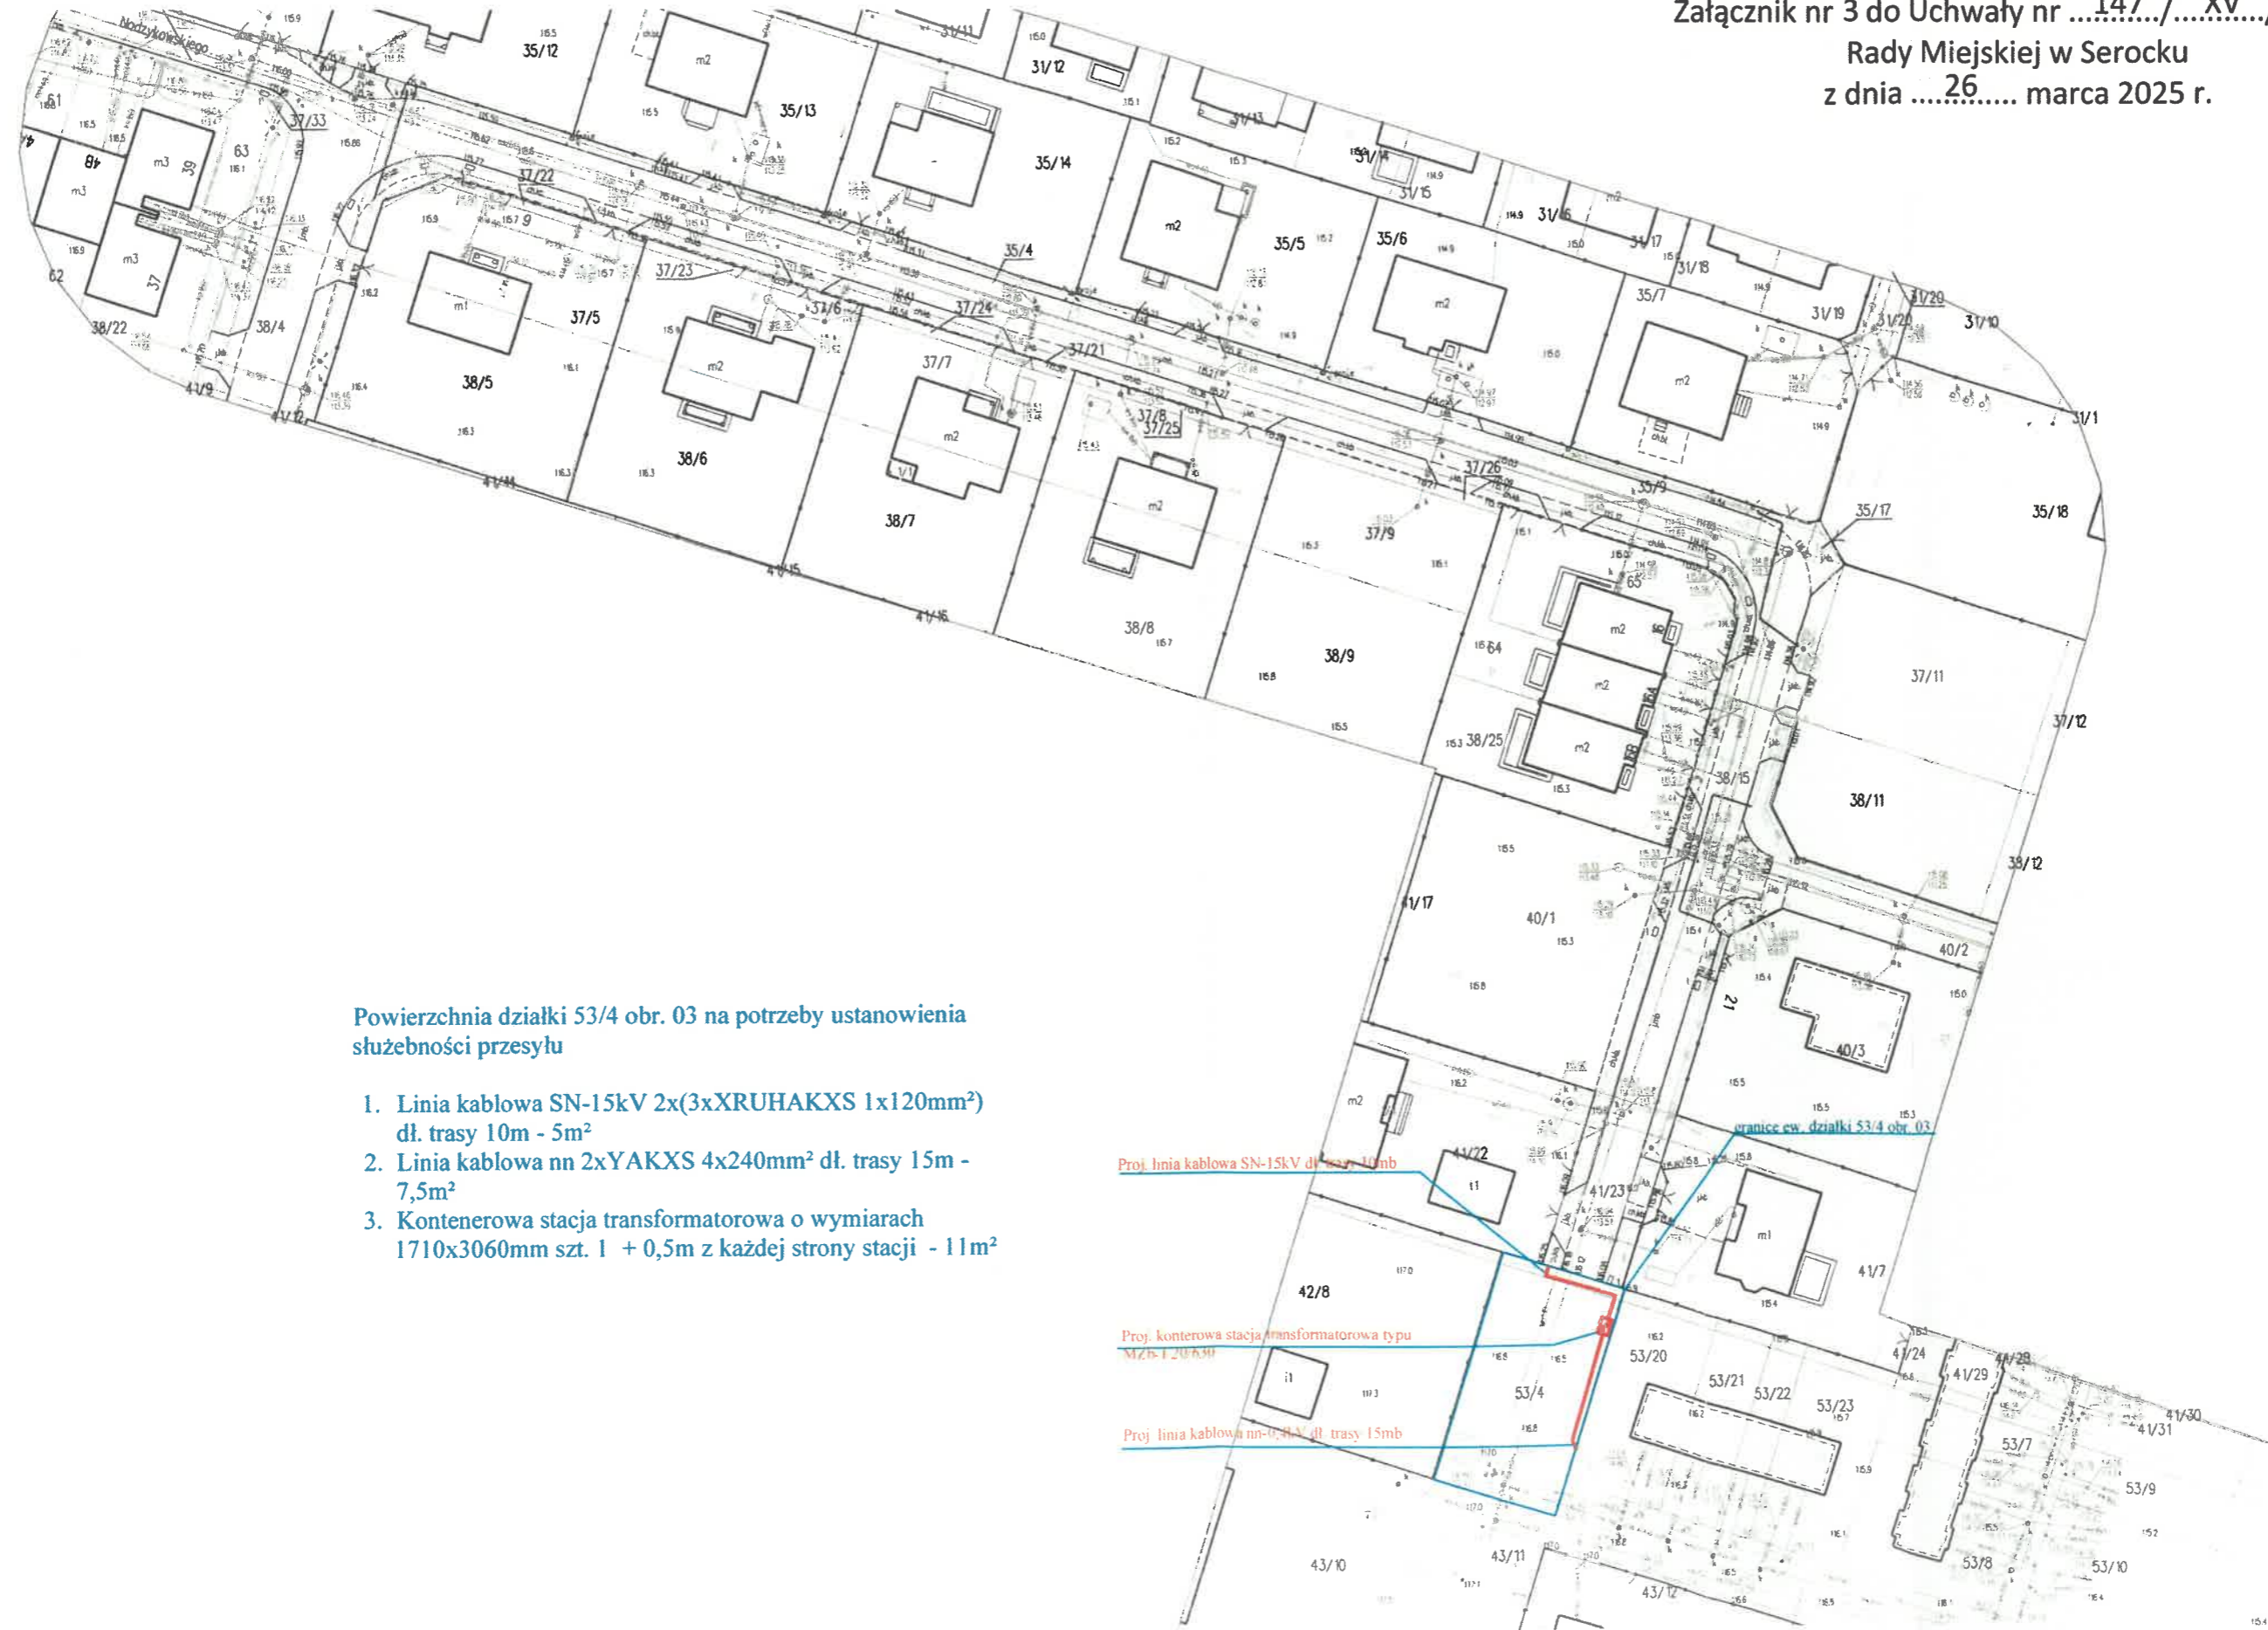

Powierzchnia działki 53/4 obr. 03 na potrzeby ustanowienia
służebności przesyłu

1. Linia kablowa SN-15kV 2x(3xXRUHAKXS 1x120mm²)
dł. trasy 10m - 5m²
2. Linia kablowa nn 2xYAKXS 4x240mm² dł. trasy 15m -
7,5m²
3. Kontenerowa stacja transformatorowa o wymiarach
1710x3060mm szt. 1 + 0,5m z każdej strony stacji - 11m²

Proj. linia kablowa SN-15kV dł. trasy 10mb

Proj. kontenerowa stacja transformatorowa typu
MZF5-120/6,9M

Proj. linia kablowa nn-0,4kV dł. trasy 15mb